

PARKING

TOEGANG DOME (STERRENHUISJE)

WEGJE IN GRIND

TOEGANG HOOFDWONING

TOEGANG DUPLEX / WONING

BERM + BODEMBEDEKKERS

BERM + LAGE BEPLANTING

GRAS


GRACHT (KIEZELSTEENTJES)

BRUG

GRACHT (KIEZELSTEENTJES)

TERRAS DUPLEX WONING

WEGJE IN GRIND

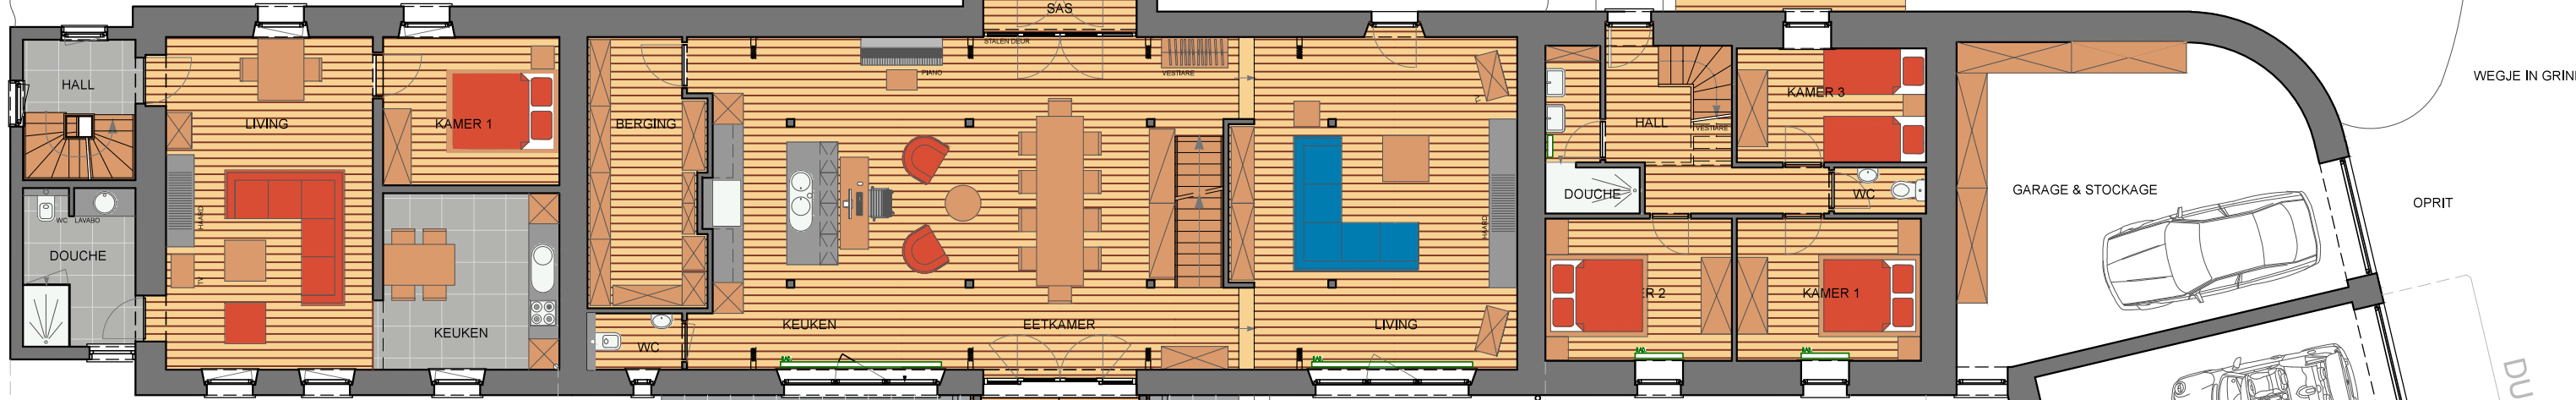

3 GITES

GARAGE & STOCKAGE

OPRIT

GARAGE

DUPLEX / STUDIO

WOONNIVEAU 1

TUIN

OVERDEKT TERRAS OP HOUTEN PALEN

TUIN

DUPLEX / WONING

PADOUCK TERRAS

HOOFDWONING

TOEGANG NAAR BIJLIZTZAAL EN VERGADERZAAL

TOEGANG STUDIO / DUPLEX

TOEGANG NAAR EZELHUIS